

ΕΦΗΜΕΡΙΣ ΤΗΣ ΚΥΒΕΡΝΗΣΕΩΣ
ΤΗΣ ΕΛΛΗΝΙΚΗΣ ΔΗΜΟΚΡΑΤΙΑΣ

ΑΘΗΝΑ 29 ΙΟΥΛΙΟΥ 1986	ΤΕΥΧΟΣ ΤΕΤΑΡΤΟ	ΑΡΙΘΜΟΣ ΦΥΛΛΟΥ 621

ΠΕΡΙΕΧΟΜΕΝΑ

ΠΟΛΕΟΔΟΜΙΑ
ΑΠΟΦΑΣΕΙΣ

ΠΟΛΕΟΔΟΜΙΑ
ΑΠΟΦΑΣΕΙΣ

Αριθ. 316855/1550 (1)

Τροποποίηση ρυμοτομικού σχεδίου Δήμου Νίκαιας με αναγνώριση ιδιωτικής οδού.

Ο ΝΟΜΑΡΧΗΣ Δ/ΤΟΣ ΠΕΙΡΑΙΑ

Εχοντας υπόψη:

1. Το Ν. Δ/γμα της 17.7/16.8.1923.
2. Την αρ. του αρθ. 4 του Ν. 622/77.
3. Το Β. Δ/γμα 443/2.11.83 (ΦΕΚ 165/Α/83).
4. Το Ν. Δ/γμα 1147/72 «περί Διοικήσεως Μείζονος Πρωτευούσης».
5. Την εγκύκλιο με αρ. Λ.7/13.1/17/11.12.72.
6. Το Π. Δ/γμα 910/77 «περί Οργανισμού Υ.Δ.Ε.».
7. Τον Ν. 1032/80 περί Υ.Χ.Ο.Π.
8. Τον Ν. 1558/85 περί ΥΠ.ΠΕ.ΧΩ.ΔΕ.
9. Τους Ν. 1232/82 και 1235/82.
10. Την Υπουργική Απόφαση 7524/1151/83 (ΦΕΚ 767/Β/83).
11. Την με αρ. 453/84 απόφαση του Δημοτικού Συμβουλίου του Δήμου Νίκαιας.
12. Την με αρ. πρωτ. 210/86 γνωμοδότηση του Ν.Σ.ΠΕ.ΧΩ.ΔΕ, αποφασίζουμε:

Εγκρίνουμε την τροποποίηση του ρυμ. σχεδίου του Δήμου Νίκαιας με αναγνώριση της ιδιωτικής οδού που βρίσκεται στο Ο.Τ. που περικλείεται από τις οδούς Αλκαμένους Ζήνωνος Αγαμέμνονος, Φλέμιγκ, όπως αυτή φαίνεται σημειωμένη με κόκκινη γραμμή στο σχεδιάγραμμα που συνοδεύει την απόφαση.

Η απόφαση αυτή να δημοσιευθεί στην Εφημερίδα της Κυβερνήσεως.

Πειραιάς, 14 Απριλίου 1986

Ο Νομάρχης

Α. ΦΟΥΡΑΣ

ΝΟΜΑΡΧΙΑ ΑΤΤΙΚΗΣ Δ/νση Πειραιά
ΔΗΜΟΣ ΝΙΚΑΙΑΣ

Αρ. 23911
12

ΤΟΠΟΓΡΑΦΙΚΟ ΔΙΑΓΡΑΜΜΑ

Ο.Τ. ΜΕΤΑΞΥ ΤΩΝ ΟΔΩΝ ΑΛΚΑΜΕΝΟΥΣ - ΦΛΕΜΙΓΚ - ΑΓΑΜΕΜΝΟΝΟΣ κ' ΖΗΝΩΝΟΣ ΣΤΗ ΑΝΩ ΝΕΑΠΟΛΗ ΔΗΜΟΣ ΝΙΚΑΙΑΣ.

ΚΛΙΜΑΚΑ 1:500 ΑΡ. ΣΧ. 8

Ο ΔΗΜΑΡΧΟΣ

ΣΤ. ΛΟΓΟΘΕΤΗΣ

ΚΤΗΜΑΤΟΛΟΓΙΚΟΣ ΠΙΝΑΚΑΣ

Α/α	ΟΝΟΜΑΤΕΠΩΝΥΜΟ	Δ/ΝΣΗ ΙΔΙΟΚΤΗΤΑΣ
1	Καζούρος Ηλίας	Αγαμέμνονος
2	Σταματιάδης Ιωάννης	
3	Λορεντζος Ευάγγελος	Ζήνωνος 24
4	Κιμπαρόγλου Στυλιανός	Ζήνωνος 42
5	Αναργύρου Αικατερίνη	Ζήνωνος 26
6	Κιμπαρόγλου Χρήστος	Μάρκου Μπότσαρη 17
7	Ανδριαλής Γεώργιος	Μάρκου Μπότσαρη 17
8	Σαλιάρης Κοσμάς	Παρ. Αγαμέμνονος 49
9	Άγνωστος	
10	Τσαναλίδης Δημήτριος	
11	Άγνωστος	
12	Παπαδοπούλου Νίκη	Παρ. Αγαμέμνονος
13	Μπελεμένης Δημήτριος	Παρ. Αγαμέμνονος
14	Βαζαίος	Αγαμέμνονος

ΑΠΟΣΠΑΣΜΑ ΠΙΝΑΚΙΔΑΣ 1:4000

ΖΗΝΩΝΟΣ
ΑΛΚΑΜΕΝΟΥΣ
ΑΓΑΜΕΜΝΟΝΟΣ
ΦΛΕΜΙΓΚ

Π/1, Π/2, Π/3, Κ/1, Γιαπί

ΝΟΜΑΡΧΙΑ ΑΤΤΙΚΗΣ - Δ/ΣΜΑ ΠΕΙΡΑΙΑ
... 376835/1550 ΑΠΟΦΑΣΗ
ΤΡΟΠΟΠΟΙΗΣΗΣ ΡΥΜ. ΣΧΕΔΙΟΥ ΔΗΜΟΥ
ΝΙΚΑΙΑΣ ΜΕ ΑΝΑΓΝΩΡΙΣΗ ΙΔΙΩΤΙΚΗΣ
ΟΔΟΥ

ΠΕΙΡΑΙΑΣ 14-4-1985
Ο
ΝΟΜΑΡΧΗΣ
Τ.Υ.Σ.
Δ. ΦΟΥΡΑΣ

Υπόμνημα

Π/1 Πλακοσκεπής οικία ισόγειος
Κ/1 Κεραμοσκεπής " "
ΕΛ/1 Οικία ισόγειος με Ελλενίτ
ΠΡ Παράγκα

Νίκαια
Ο Επιβλέπων

Ι. ΠΕΤΡΙΔΗΣ

Αριθ. ΔΠ/ΠΜ 4372/Π.Ε. (2)

Τροποποίηση του ρυμ. σχεδίου στο Ο.Τ. που περικλείεται από τους δρόμους Καστανιάς - Πανταζοπούλου- Βενιζέλου- Μαραθώνος με το χαρακτηρισμό χώρου για ανέγερση Νηπιαγωγείου στο Δήμο Αμπελοκήπων, Ν. Θεσ/νίκης.

Ο ΝΟΜΑΡΧΗΣ ΘΕΣΣΑΛΟΝΙΚΗΣ

Έχοντας υπόψη:

1. Τις δ/ξεις του από 17.7.23 Ν. Δ/τος (ΦΕΚ 228 τ. Α'/23) «περί σχεδίων πόλεων κ.λ.π.» όπως μεταγενέστερα τροποποιήθηκαν και συμπληρώθηκαν και ειδικότερα τα άρθρα 3, 9 και 29.

2. Τις δ/ξεις του Ν. 3200/55 «περί Διοικητικής αποκέντρωσης», όπως αυτές τροποποιήθηκαν και συμπληρώθηκαν μεταγενέστερα.

3. Τις δ/ξεις του Α.Ν. 314/68 (ΦΕΚ 47 τ. Α' 1968) «περί παροχής εις τον Υπουργόν Βορείου Ελλάδας και τους Νομάρχες αρμοδιότητας επί θεμάτων εγκρίσεως επεκτάσεως και τροποποιήσεων σχεδίων πόλεων και κωμών» άρθρο 1 όπως αντικαταστάθηκαν με το άρθρο 1 του Ν.Δ. 1018/71 (ΦΕΚ 220 τ. Α/71).

4. Τις διατάξεις του Ν. 1032/80 «περί συστάσεως του Υπουργείου Χωροταξίας Οικισμού και Περ/ντος» (ΦΕΚ 57 τ. Α'/80) και ειδικότερα των άρθρων 2, 3 και 7 αυτού.

5. Τις διατάξεις του Ν. 1558/85 «Κυβέρνηση και Κυβερνητικά Όργανα» και ειδικότερα το άρθρο 27 αυτού.

6. Τις διατάξεις του Ν. 1337/83 «επέκταση των πολ/κών σχεδίων οικιστικής ανάπτυξης και σχετικές ρυθμίσεις» (ΦΕΚ 33 τ. Α'/14.3.83) και ειδικότερα των άρθρων 26,33, 37 και 38 αυτού, όπως συμπληρώθηκαν και τροποποιήθηκαν με τις δ/ξεις του Ν. 1512/85 «περί τροποποίησης και συμπλήρωσης πολ/κών δ/ξεων κλπ» (ΦΕΚ 4 Τ. Α'/11.1.85 και ειδικότερα το άρθρο 8 αυτού.

7. Τις δ/ξεις του Π.Δ. 443/2.11.83 «περί μεταβίβασης αρμοδιότητας στους Νομάρχες έγκρισης τροποποιήσεων ρυμοτομικών σχεδίων και επιβολής προκηπίων» (ΦΕΚ 165/Α'/17.11.83).

8. Την αρ. ΔΠ/ΕΑ 54253 οικ/30.12.85 απόφαση Νομάρχη Θεσ/νίκης «περί συστάσεως Συμβουλίου Χωροταξίας Οικισμού και Περιβάλλοντος, Νομού Θεσ/νίκης».

9. Τις υπ' αριθμόν 259/84 και 58/85 αποφάσεις του Δημοτικού Συμβουλίου Δ. Αμπελοκήπων.

10. Την από 3.4.86 εισήγηση της Δ/νσης Πολεοδομίας Θεσ/νίκης.

11. Τη σύμφωνη γνωμοδότηση του Συμβουλίου Χ.Ο.Π. Ν. Θεσ/νίκης, όπως αυτή διατυπώθηκε στη 236 πράξη της 15ης συνεδρίας 8.4.86, αποφασίζουμε:

1. Εγκρίνεται η τροποποίηση του ρυμ. σχεδίου στο Δήμο Αμπελοκήπων με το χαρακτηρισμό τμήματος του Ο.Τ. που περικλείεται από τους δρόμους Καστανιάς - Πανταζοπούλου - Βενιζέλου - Μαραθώνος ως χώρο για ανέγερση Νηπιαγωγείου όπως αυτός σημειώνεται με τα στοιχεία Α, Β, Γ, Δ, Ε, Ζ, Η, Θ, Ι, Α στο τοπογραφικό διάγραμμα 1:200 το θεωρημένο από το Δ/ντή Πολ/μίας που συνοδεύει την απόφαση αυτή.

2. Η ισχύς της απόφασης αυτής αρχίζει από τη δημοσίευσή της στην Εφημερίδα της Κυβερνήσεως.

Η απόφαση αυτή να δημοσιευθεί στην Εφημερίδα της Κυβερνήσεως.

Θεσσαλονίκη, 23 Απριλίου 1986

Ο Νομάρχης
Ν. ΠΙΝΑΚΙΔΗΣ

ΝΟΜΑΡΧΙΑ ΘΕΣΣΑΛΟΝΙΚΗΣ
ΔΙΕΥΘΥΝΣΗ ΠΟΛΕΟΔΟΜΙΑΣ

Θεσσαλονίκη 23 Ιουλίου 1986

ΓΕΩΡΓΙΑ ΓΑΤΤΑΝΑΚΗ

Α.Π. 24299
14 ΙΟΥΛ. 1986

ΕΛΛΗΝΙΚΗ ΔΗΜΟΚΡΑΤΙΑ
ΝΟΜΑΡΧΙΑ ΘΕΣΣΑΛΟΝΙΚΗΣ
ΔΗΜΟΣ ΑΜΠΕΛΟΚΗΠΩΝ
ΤΜΗΜΑ ΤΕΧΝΙΚΟ

Το παρόν σχέδιο συνοδεύει την 254/84 απόφαση του Δημ. Συμβ. Αμπελοκήπων

Ο ΔΗΜΑΡΧΟΣ

ΤΟΠΟΓΡΑΦΙΚΟ ΔΙΑΓΡΑΜΜΑ
ΠΑΝΤΑΖΟΠΟΥΛΟΥ - ΚΑΣΤΑΝΙΑΣ
ΣΤΟΥΣ ΑΜΠΕΛΟΚΗΠΟΥΣ
ΚΛΙΜΑΚΑ 1:200 26 ΝΟΕΜΒΡΙΟΥ 1984
Ο ΣΥΝΤΑΞΑΣ

ΟΔΟΣ ΠΑΝΤΑΖΟΠΟΥΛΟΥ

Πανταζοπούλου 3 Διώροφη Οικία

Τριώροφη Πολυκατοικία

Χώρος για Νηπιαγωγείο

Υπολογισμός εμβαδού (ΑΒΓΔΕΖΗΘΙΑ)

Ε1 (ΑΒΙΙΑ)

Ε1 = 6.90 × (35.3 + 35.7)/2 = 315.95 τ.μ.

Ε2 (ΓΔΕΖΗΘΙΓ)

Ε2 = (18.90 + 18.7)/2 × (29.4 + 28.4)/2 = 547.65 τ.μ.

(ΑΒΓΔΕΖΗΘΙΑ) = 863.60 τ.μ.

ΟΔΟΣ ΒΕΝΙΖΕΛΟΥ

ΟΔΟΣ ΚΑΣΤΑΝΙΑΣ

Διώροφα κτίρια

Μαραθώνος 5

Μαραθώνος 7

Μαραθώνος 9

Μαραθώνος 11

Τετραώροφη Πολυκατοικία

Καστανιάς 30

Καστανιάς 33

Καστανιάς 35

ΟΔΟΣ ΜΑΡΑΘΩΝΟΣ

Αριθ. 80345 (3)

Τροποποίηση του ρυμοτομικού σχεδίου Ελευθερούπολης για τον καθορισμό χώρου Δημοτικού Πάρκου και χώρου πράσινου, χώρου ανέγερσης ΚΑΠΗ και τροποποίηση του καθορισμένου χώρου ανέγερσης Παιδικού Σταθμού και των Ο.Τ. στην οδό Μητροπ. Αμβροσίου.

Ο ΝΟΜΑΡΧΗΣ ΚΑΒΑΛΑΣ

Έχοντας υπόψη:

1. Το Ν.Δ. της 17.7.1923 «Περί σχεδίων πόλεων και κωμών» όπως τροποποιήθηκε και συμπληρώθηκε μέχρι σήμερα.

2. Το Ν.Δ. 1018/1971 και την παρ. 15 του άρθρου 8 του Ν. 1512/1985 που συμπληρώνει τις διατάξεις του Α.Ν. 314/1968.

3. Το Π.Δ. 443/2.11.1983 (ΦΕΚ 165Α/17.11.1983) «περί μεταβιβάσεως στους Νομάρχες, αρμοδιότητα έγκρισης, τροποποίησης ρυμοτομικών σχεδίων και επιβολής προκηπίων».

4. Την υπ' αριθμ. 211/27.12.1985 απόφαση του Δημοτικού Συμβουλίου Ελευθερούπολης.

5. Την υπ' αριθμ. 20/97/26.2.1986 γνωμοδότηση του Συμβουλίου Χ.Ο.Π. Ν. Καβάλας. Επειδή η συγκεκριμένη τροποποίηση αποβλέπει κυρίως στην εξυπηρέτηση του δημόσιου συμφέροντος από άποψη κοινωνικών και πολεοδομικών λόγων (ανέγερση κοινωφελών κτιρίων, αύξηση των κοινόχρηστων χώρων πράσινου, κυκλοφορίας και αισθητικής), αποφασίζουμε:

Εγκρίνουμε την τροποποίηση του ρυμοτομικού σχεδίου Ελευθερούπολης στην περιοχή του Μητροπολιτικού Μεγάρου, με τον καθορισμό του χώρου του Δημοτικού Πάρκου των χώρων πρασίνου του χώρου ανέγερσης ΚΑΠΗ, επαναχαρακτηρισμού του χώρου ανέγερσης του παιδικού Σταθμού και των Οικοδομικών Τετραγώνων επί της οδού Μητροπολίτου Αμβροσίου.


Η παραπάνω τροποποίηση φαίνεται στο θεωρημένο από την Πρ/νη του ΤΠ ΚΑΙ ΠΕ τοπογραφικό διάγραμμα σε κλίμακα 1:500.

Η απόφαση αυτή μαζί με το διάγραμμα που τη συνοδεύει θα ισχύσει από την ημέρα που θα δημοσιευθεί στην Εφημερίδα της Κυβερνήσεως.

Η απόφαση αυτή να δημοσιευθεί στην Εφημερίδα της Κυβερνήσεως.

Καβάλα, 21 Απριλίου 1986

Ο Νομάρχης
Γ. ΜΠΕΛΤΣΙΟΣ

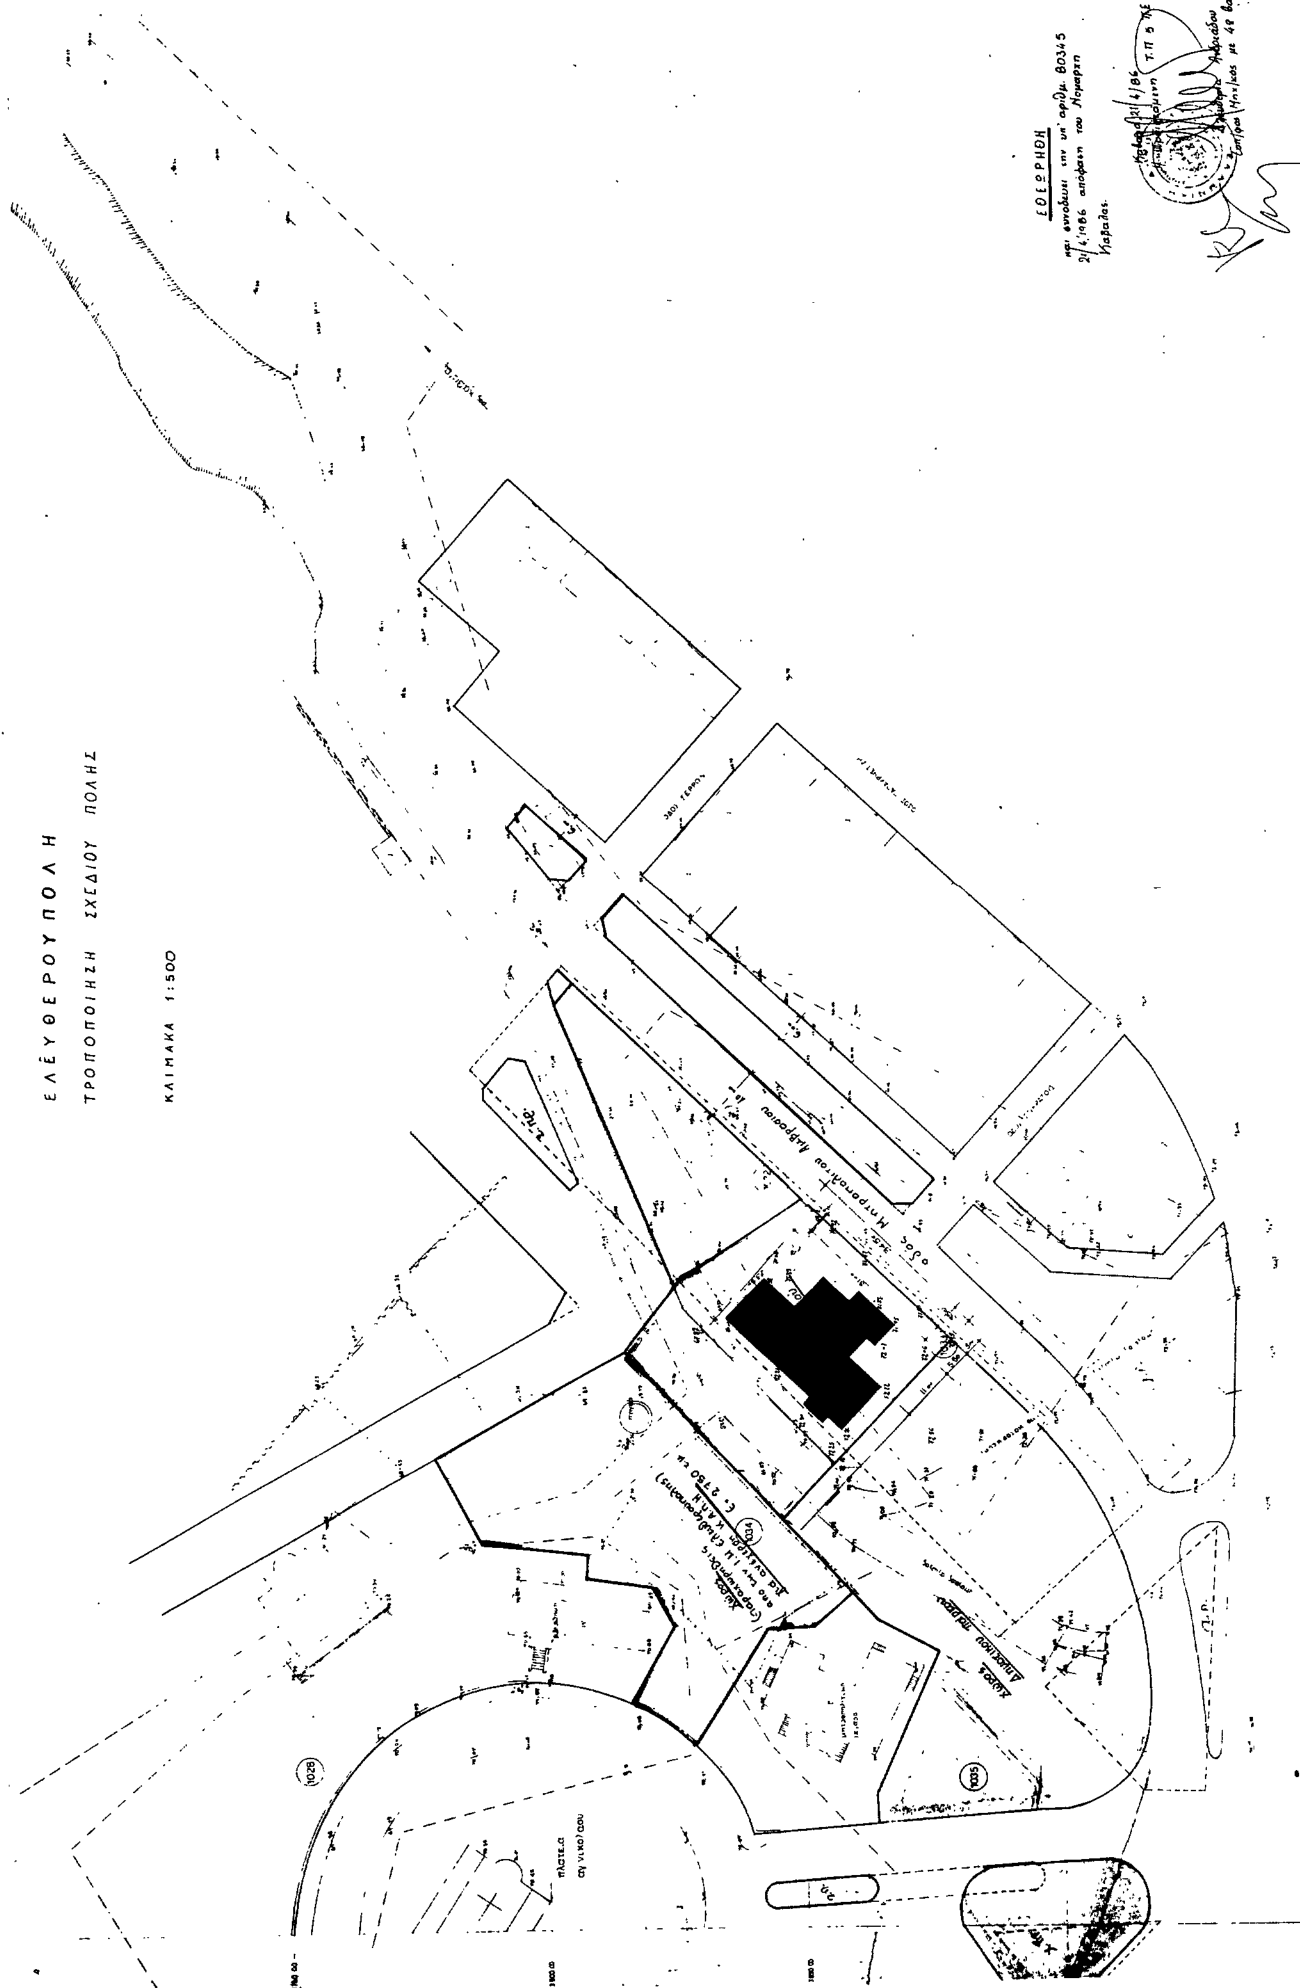

ΕΛΕΥΘΕΡΟΥΠΟΛΗ
ΤΡΟΠΟΠΟΙΗΣΗ ΣΧΕΔΙΟΥ ΠΟΛΗΣ
ΚΛΙΜΑΚΑ 1:500
οδος Μητροπολιτου Αμβροσιου

Αριθ. Π 1051 (4)

Τροποποίηση του εγκεκριμένου ρυμοτομικού σχεδίου οικισμού Πετρικάτων στο αριθ. Ο.Τ. 13/5 οικόπεδο, λόγω αλλαγής χρήσης.

Ο ΝΟΜΑΡΧΗΣ ΚΕΦΑΛΟΝΙΑΣ

Έχοντας υπόψη:

1. Τις διατάξεις του από 17 Ιουλίου 1923 Ν.Δ. «περί σχεδίων πόλεων κωμών και συνοικισμών του Κράτους και οικοδομής αυτών...», όπως μεταγενέστερα τροποποιήθηκαν και συμπληρώθηκαν και ειδικότερα το άρθρο 9 αυτού (ΦΕΚ 228 τ. Δ'/16.8.23).

2. Το Νόμο 3200/55 «περί διοικητικής αποκεντρώσεως και ειδικότερα το άρθρο 37 αυτού».

3. Τις διατάξεις του Α.Ν. 314/68 (ΦΕΚ 47 τ. Α') «περί παροχής εις τον Υπουργό Βορείου Ελλάδος και τους Νομάρχες αρμοδιότητας επί θεμάτων εγκρίσεως και επεκτάσεως ή τροποποιήσεων σχεδίων πόλεων», όπως συμπληρώθηκε η παρ. 2 του άρθρου 1 με το άρθρο 33 του οικιστικού Νόμου 1337/83.

4. Το Νόμο 1558/85 που αφορά τη συγχώνευση των Υπουργείων ΠΕ.ΧΩ.ΔΕ.

5. Την αριθ. Π. 2973/16.8.84 απόφαση Νομάρχη που αφορά την τροποποίηση των όρων δόμησης των οικοπέδων των εγκεκριμένων σχεδίων των οικισμών του Νομού Κεφαλονιάς.

6. Την έγκριση του σχεδίου οικισμού Πετρικάτων με το ΦΕΚ 683 τ. Δ/27.11.79.

7. Τις διατάξεις του άρθρου 34 παραγρ. 3 του ΓΟΚ/85.

8. Τα υποβληθέντα δικαιολογητικά με το αριθ. 44/15.7.85 έγγραφο Κοινότητας Θηναίας.

9. Το αριθ. 542.12/1794/3.2.86 έγγραφο Ο.Τ.Ε. Πατρών.

10. Το αριθ. 22159/321/11.3.86 έγγραφο Υπουργείου ΠΕ.ΧΩ.ΔΕ.

11. Το γεγονός ότι καταγράφηκε το αριθ. Ο.Τ. 13/5 οικόπεδο σαν δημόσιο κτήμα με αριθμό ΒΚ 212.

12. Τη σύμφωνη γνώμη του συμβουλίου Χωροταξίας Οικισμού και Περιβάλλοντος όπως διαπιστώθηκε με το αριθ. 17 πρακτικό 1ο, θέμα 1ο τις 3.4.86, αποφασίζουμε:

Την τροποποίηση του εγκεκριμένου ρυμοτομικού σχεδίου οικισμού Πετρικάτων στο αριθ. Ο.Τ. 13/5 οικόπεδο, που είναι δημόσιο κτήμα (ΒΚ 212), λόγω αλλαγής χρήσης για την ανέγερση τηλεφωνικού κέντρου του Ο.Τ.Ε.


Η απόφαση αυτή να δημοσιευθεί στην Εφημερίδα της Κυβερνήσεως.

Αργοστόλι, 11 Απριλίου 1986

Ο Νομάρχης

ΗΛΙΑΣ ΜΠΕΡΙΑΤΟΣ

ΑΠΟΣΠΑΣΜΑ ΑΠΟ ΤΟ ΣΧΕΔΙΟ ΕΦΑΡΜΟΓΗΣ ΡΥΜΟΤΟΜΙΑΣ ΟΙΚΙΣΜΟΥ ΠΕΤΡΙΚΑΤΩΝ ΚΕΦΑΛΟΝΙΑΣ ΣΥΝΟΔΕΥΕΙ ΤΗΝ ΑΡ. 1051/10-4-86 ΑΠΟΦΑΣΗ Κ. ΝΟΜΑΡΧΗ ΚΕΦΑΛΟΝΙΑΣ

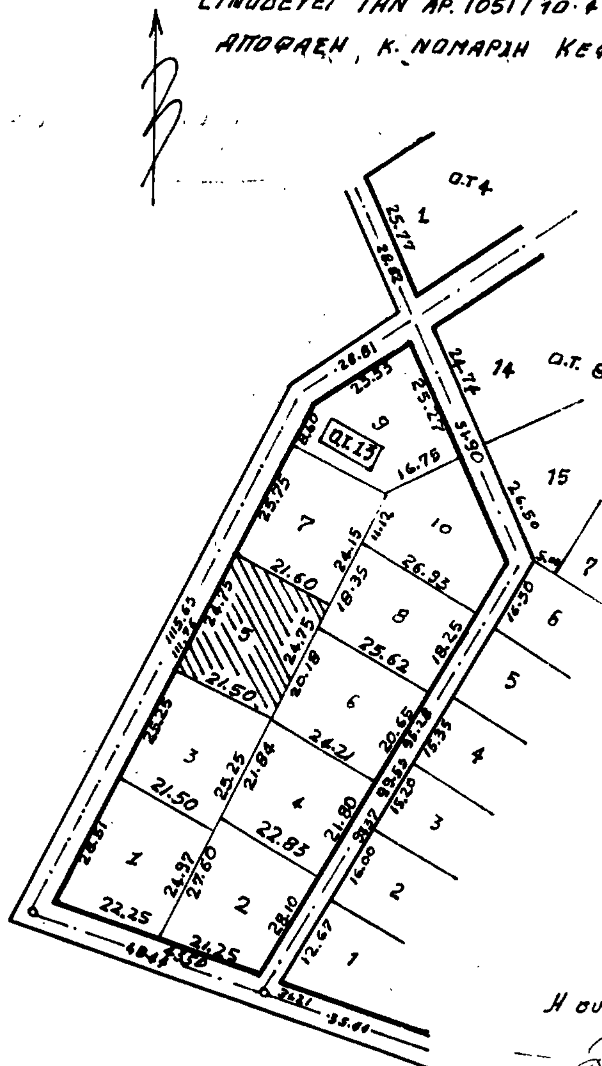

ΥΠΟΜΝΗΜΑ

———: Οικοδομική γραμμή

— - —: Κοινόχρηστος χώρος

Η συντάξασα

ΑΙΚ. ΧΕΙΜΩΝΑ

ΕΘΕΩΡΗΘΗ

Αργοσ)λιου 10·4·86

Ο Προϊστάμενος Πολεοδομίας & Πολεοδομ. εφαρμογών Νομαρχία Κεφαλληνίας



Κώστας Αυγερινός

Τοπογράφος Μηχανικός

ΚΛΙΜΑΚΑ: 1:1000

Αριθ. 684 (5)

Χαρακτηρισμός χώρου Σχολείου θέσης Ναού και Κοινόχρηστου χώρου στην περιοχή Αγίου Κων/νου Ν. Λάρισας.

Ο ΝΟΜΑΡΧΗΣ ΛΑΡΙΣΑΣ

Έχοντας υπόψη:

1. Τις διατάξεις του από 17.7.1923 Ν. Δ/τος (ΦΕΚ 288 Α'/1923) «Περί σχεδίων πόλεων, κωμών και συνοικισμών του Κράτους και οικοδομής αυτών», όπως τροποποιημένο ισχύει σήμερα και ειδικότερα τα άρθρα 2 και 9 αυτού.

2. Τις διατάξεις του Α.Ν. 314/1968 (ΦΕΚ 47 Α'/1968) «Περί παροχής εις τον Υπουργόν Βορείου Ελλάδος και τους Νομάρχας αρμοδιότητος επί θεμάτων εγκρίσεως τροποποιήσεως σχεδίων πόλεων και κωμών», όπως τροποποιήθηκαν με το Ν.Δ. 1018/1970 (ΦΕΚ 220Α/71) και συμπληρώθηκαν με την παρ. 2 του άρθρου 33 του Ν. 1337/1983 (ΦΕΚ 33 Α'/83).

3. Το Π. Δ/μα 443/2.11.1983 (ΦΕΚ 165Α'/83) «Μεταβίβαση αρμοδιότητος στους Νομάρχας έγκρισης τροπ/σεων ρυμοτομικών σχεδίων και επιβολής προκηπίων».

4. Το Ν. 1577/85 (ΦΕΚ 210Α'/18.12.85) «Γεν. Οικοδ. Κανονισμός».

Επίσης:

α. Την 371/1985 Απόφαση του Δημ. Συμβουλίου Λάρισας.

β. Την 200/7/25.4.86 Απόφαση του Συμβουλίου Χ.Ο.Π. Νομού, αποφασίζουμε:

Εγκρίνουμε το χαρακτηρισμό «χώρου Σχολείου» «θέσης Ναού» και «Κοινόχρηστου χώρου» όπως φαίνεται στο θεωρημένο από την Προϊσταμένη του Τ.Π. και Π.Ε. Λάρισας διάγραμμα που συνοδεύει αυτή την Απόφαση.

Η απόφαση αυτή μαζί με το σχεδιάγραμμα που τη συνοδεύει να δημοσιευτεί στην Εφημερίδα της Κυβερνήσεως.

Λάρισα, 29 Απριλίου 1986

Ο Νομάρχης

ΑΠ. ΒΛΑΣΙΑΔΗΣ

